


APPARTEMENT T3

N°2

RDC

3 PIECES

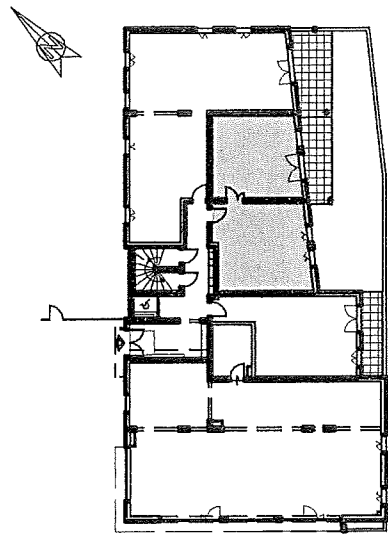


AVENUE DE MONTRAPON

Surfaces habitables


Entrée :	7,96 m ²
Wc :	1,17 m ²
Séjour :	18,88 m ²
Cuisine :	12,82 m ²
Chambre 1 :	11,97 m ²
Chambre 2 :	10,39 m ²
Bains :	3,24 m ²

Total : 66,43 m²

Terrasse 10,43 m²

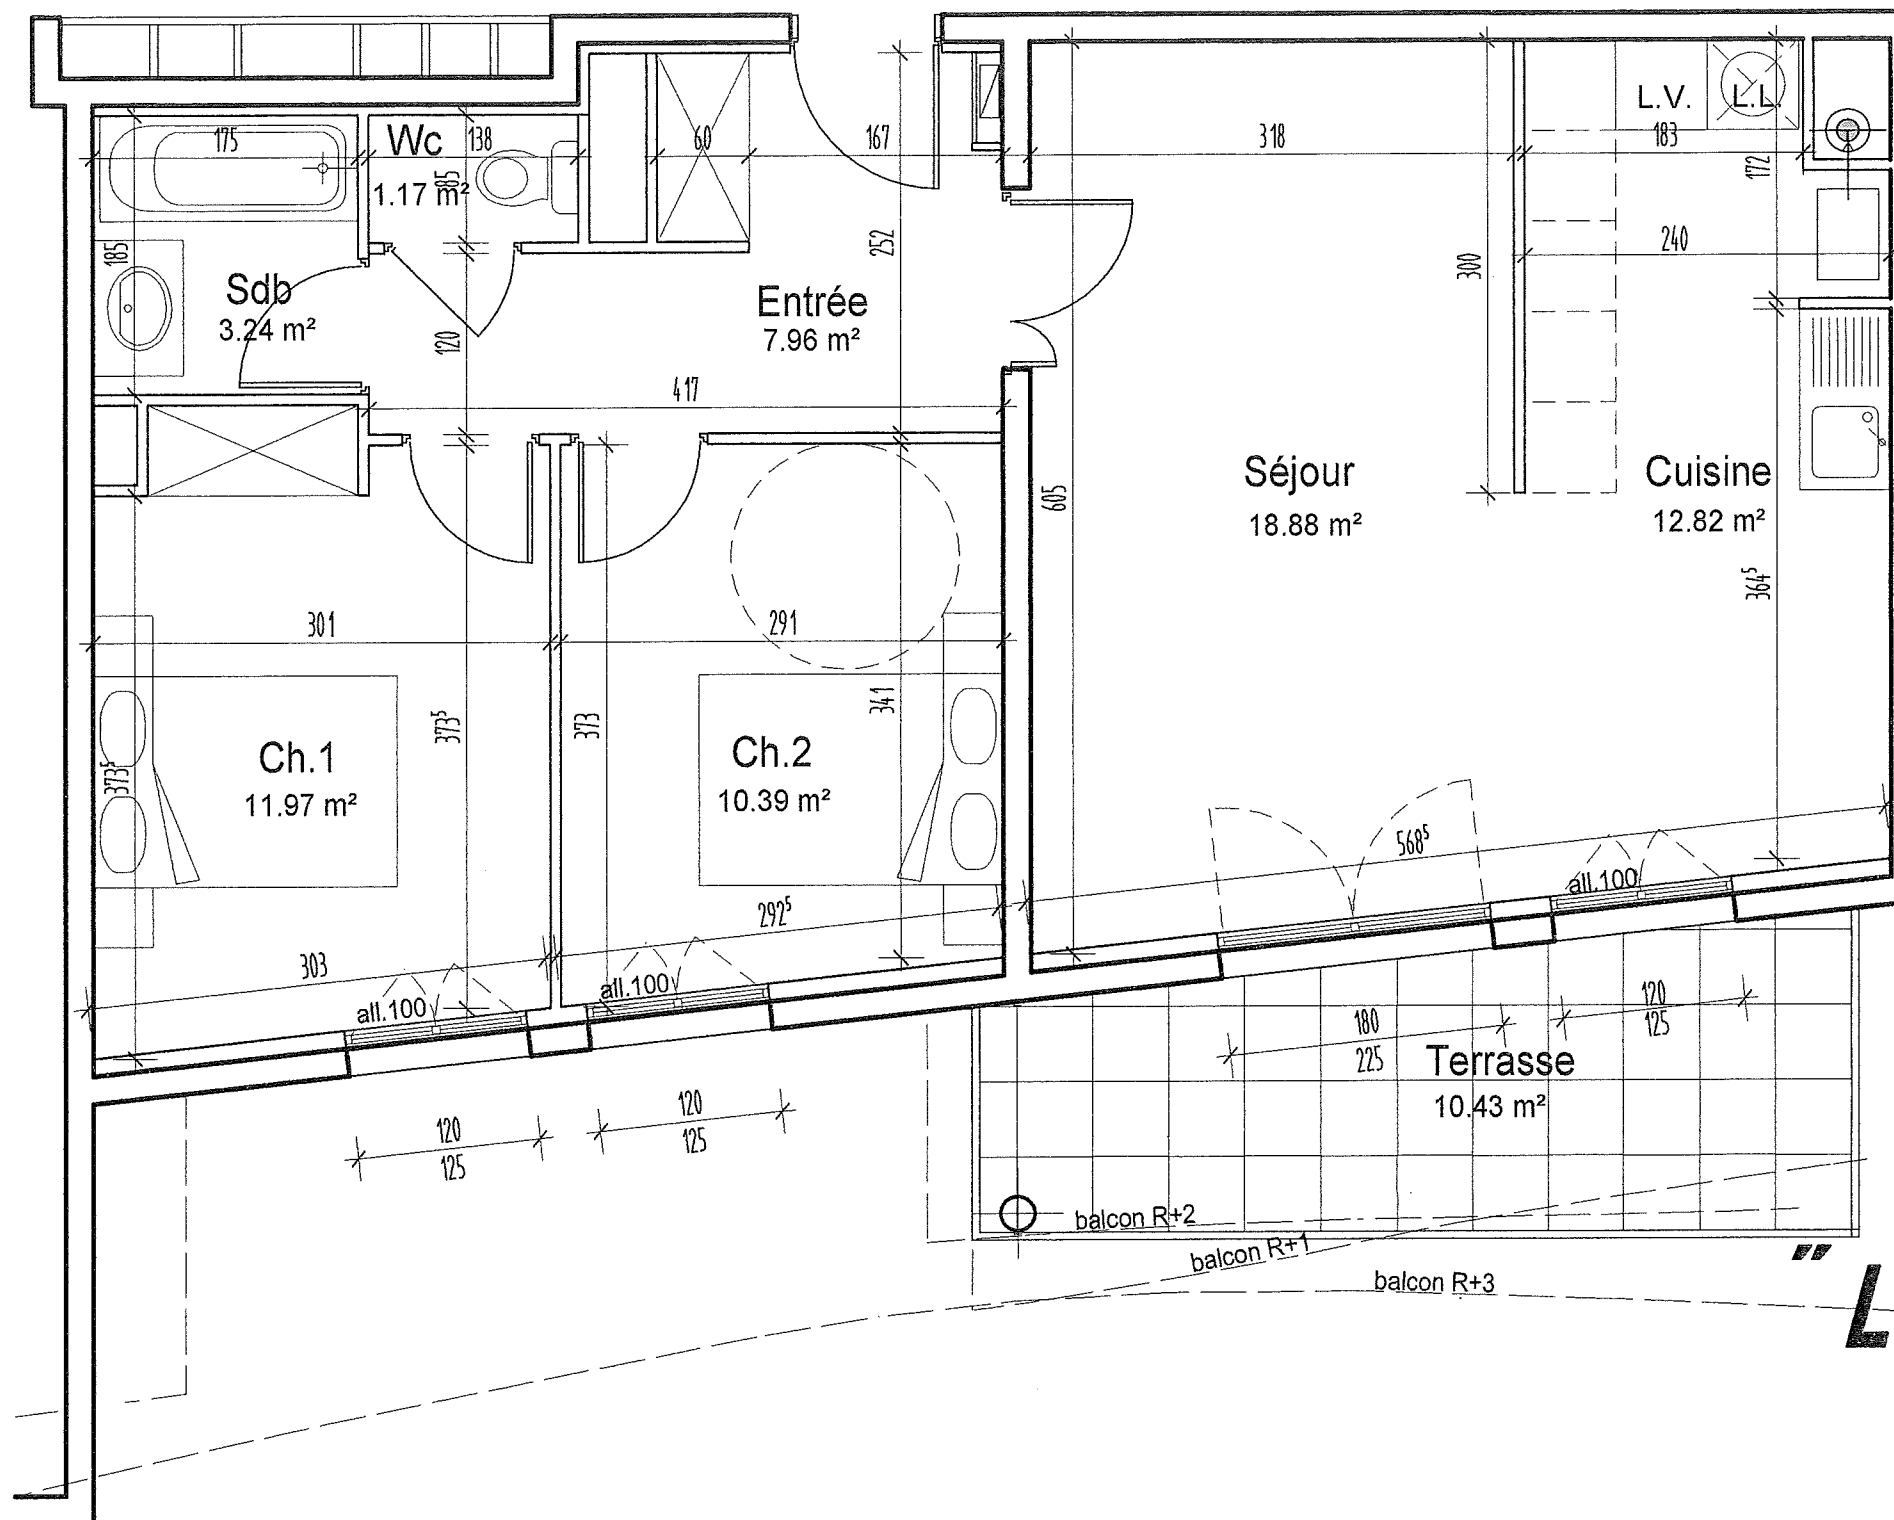


Légende

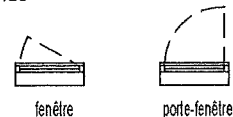

Echelle



LE MONTJOIE

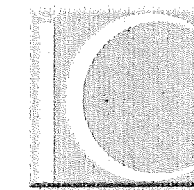

IMMOBILIÈRE COMTOISE

CONSTRUIT A BESANCON DEPUIS 1965

Document non contractuel réalisé par
SARL Denis Hugues LAPPRAND
Le 22 Octobre 2007

Les annotations portées sur les plans ne sont données qu'à titre indicatif.